

عنوان پروژه: سوئیت باغ شهریار

کارفرما: Owner

عنوان نقشه: پلان همکف

شماره نقشه: A101

کد پروژه: 0001

تاریخ: Issue Date

مقیاس: 1 : 100

اندازه نقشه: A3

واحد نقشه: سانتی متر

رشته: معماری


طراحی: Designer

ترسیم: Author

بازبینی: Checker

تصویب: Approver

شماره	توضیحات	تاریخ

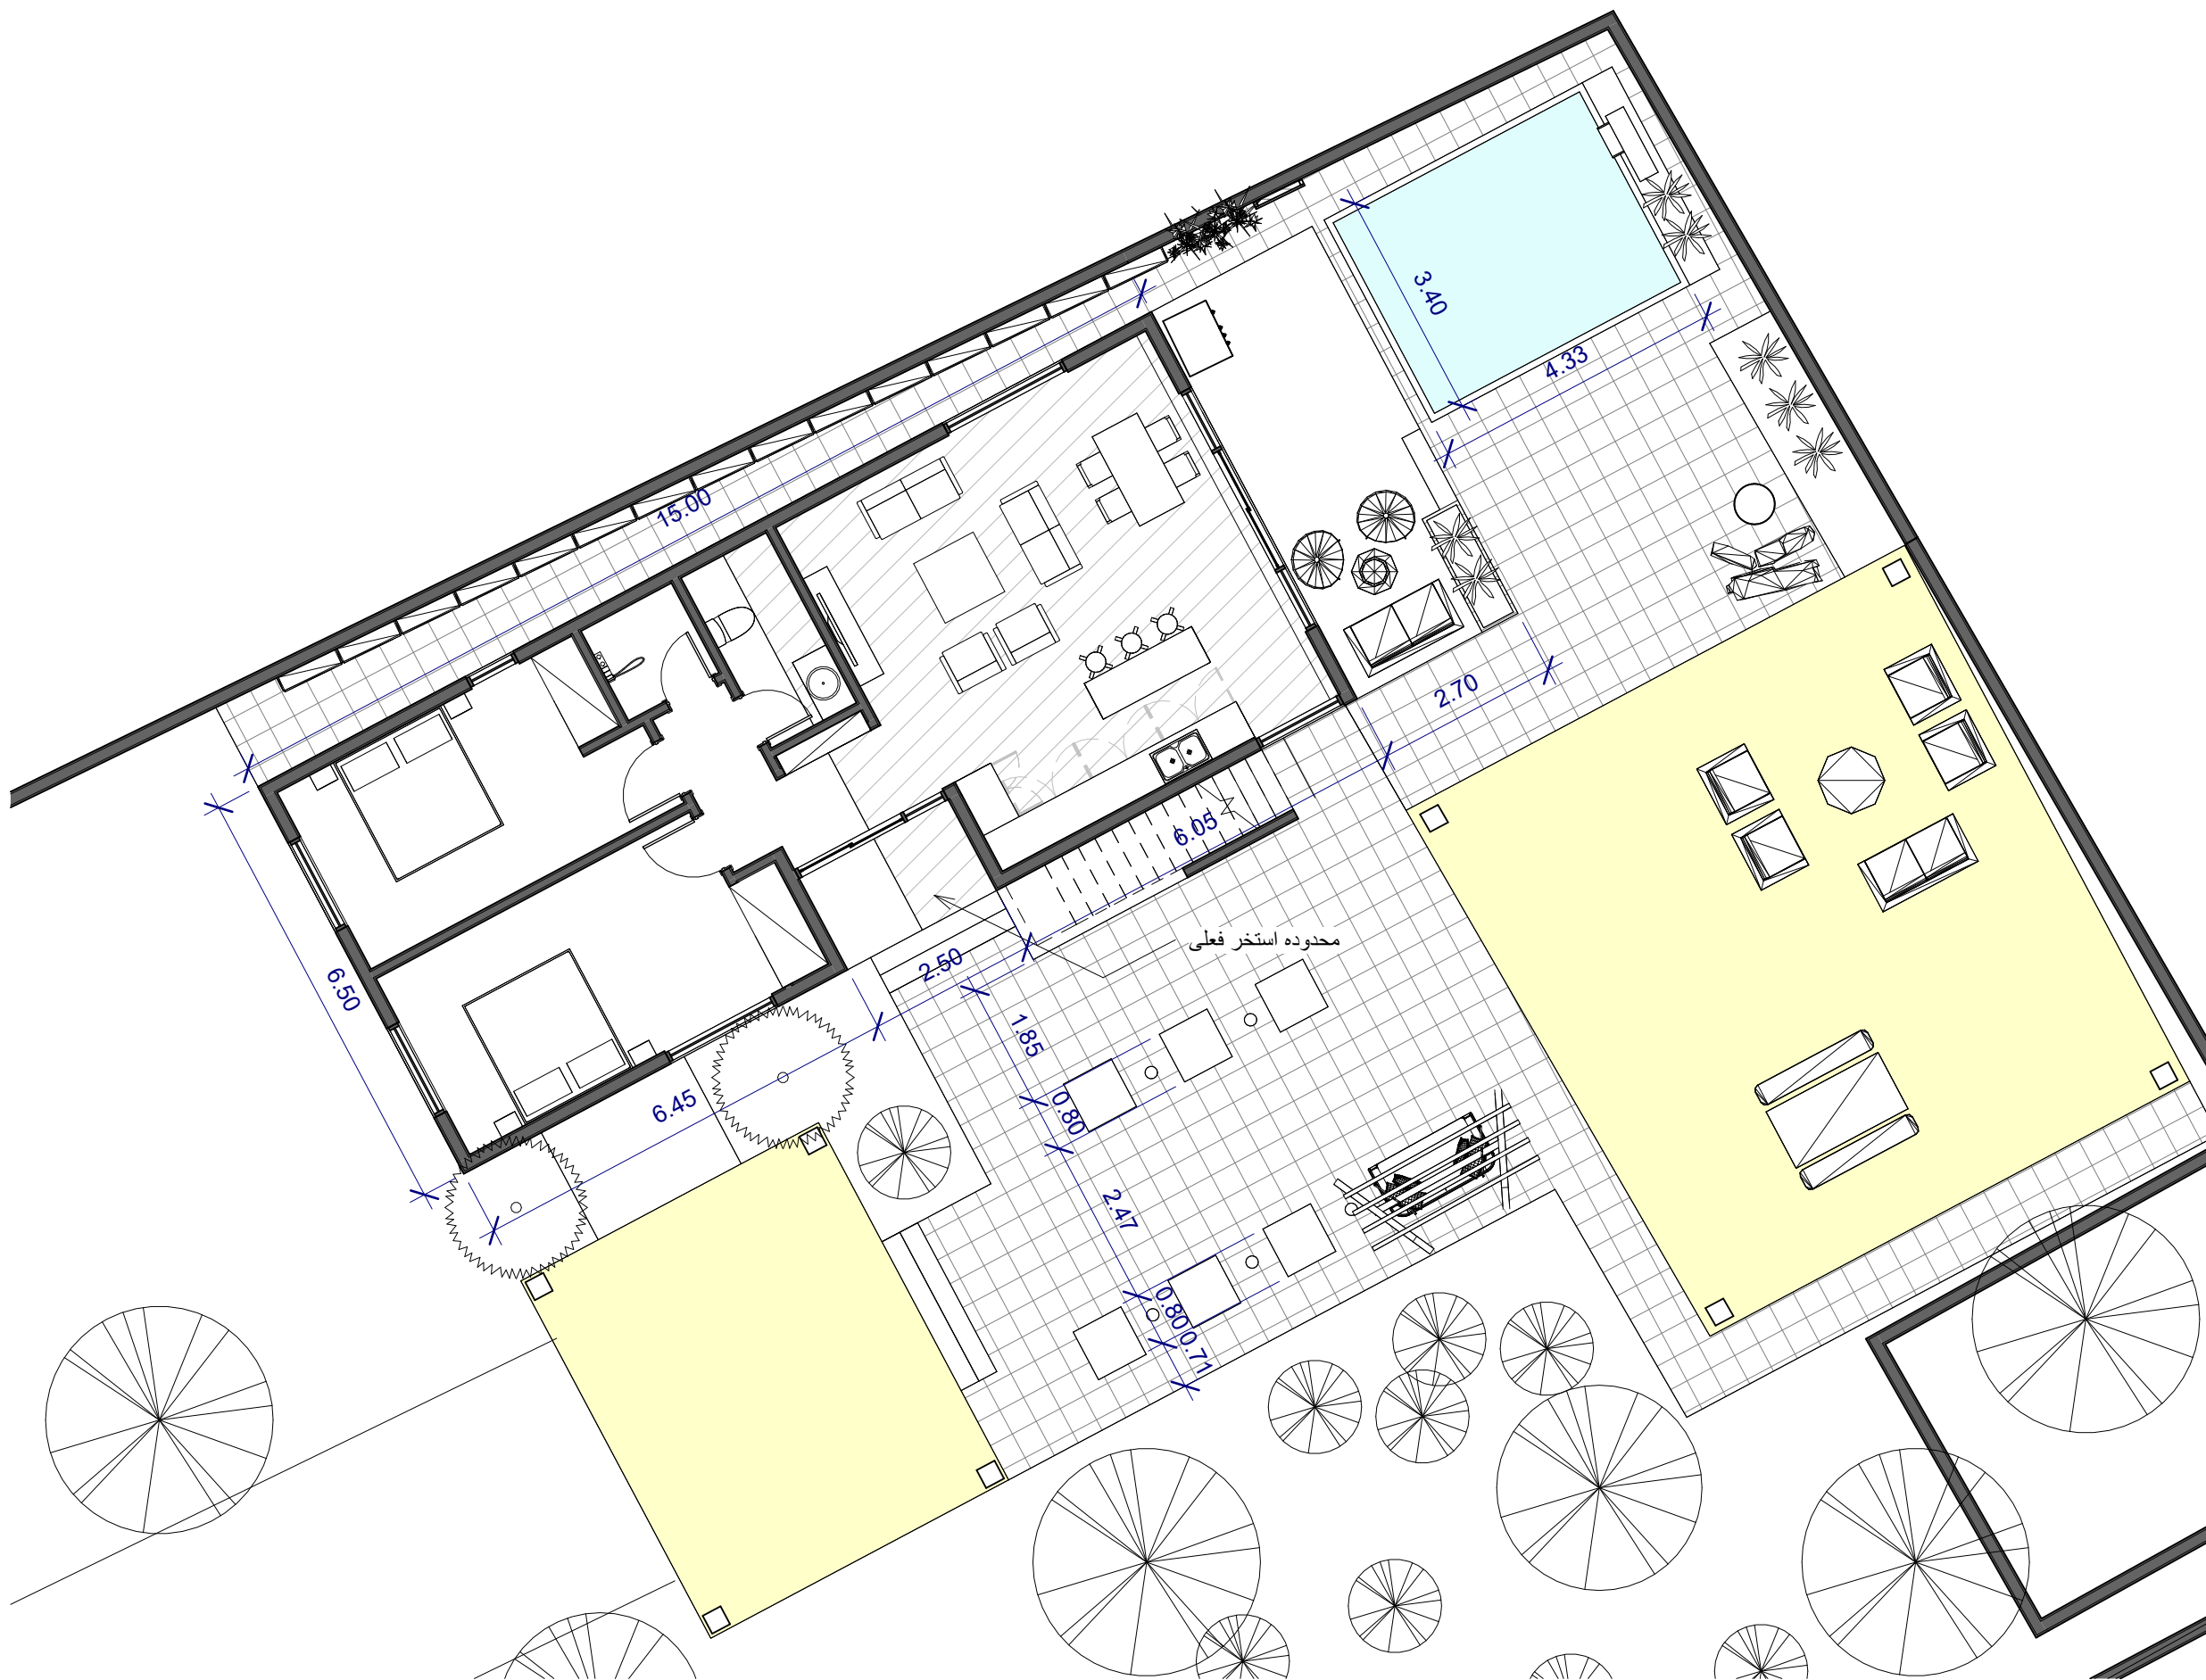



FAAM STUDIO  
فام استودیو



www.faamstudio.ir

عنوان پروژه: سوئیت باغ شهریار

کارفرما: Owner

عنوان نقشه: جانمایی در سایت

شماره نقشه: A102

کد پروژه: 0001

تاریخ: Issue Date

مقیاس:

اندازه نقشه: A3

واحد نقشه: سانتی متر

رشته: معماری

طراحی: Designer

ترسیم: Author

بازبینی: Checker

تصویب: Approver

شماره	توضیحات	تاریخ





