


FAAM STUDIO
فام استودیو

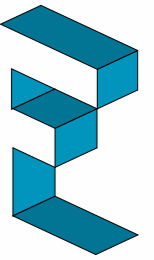

www.faamstudio.ir

Project Name : عنوان پروژه:

Owner : کارفرما:

ایزومتریک همکف : عنوان نقشه:

A102 : شماره نقشه:

0001 : کد پروژه:

Issue Date : تاریخ:

مقیاس:

A3 : اندازه نقشه:

سانتی متر : واحد نقشه:

رشته: معماری


طراحی: Designer


ترسیم: Author

بازبینی: Checker

تصویب: Approver

شماره	توضیحات	تاریخ

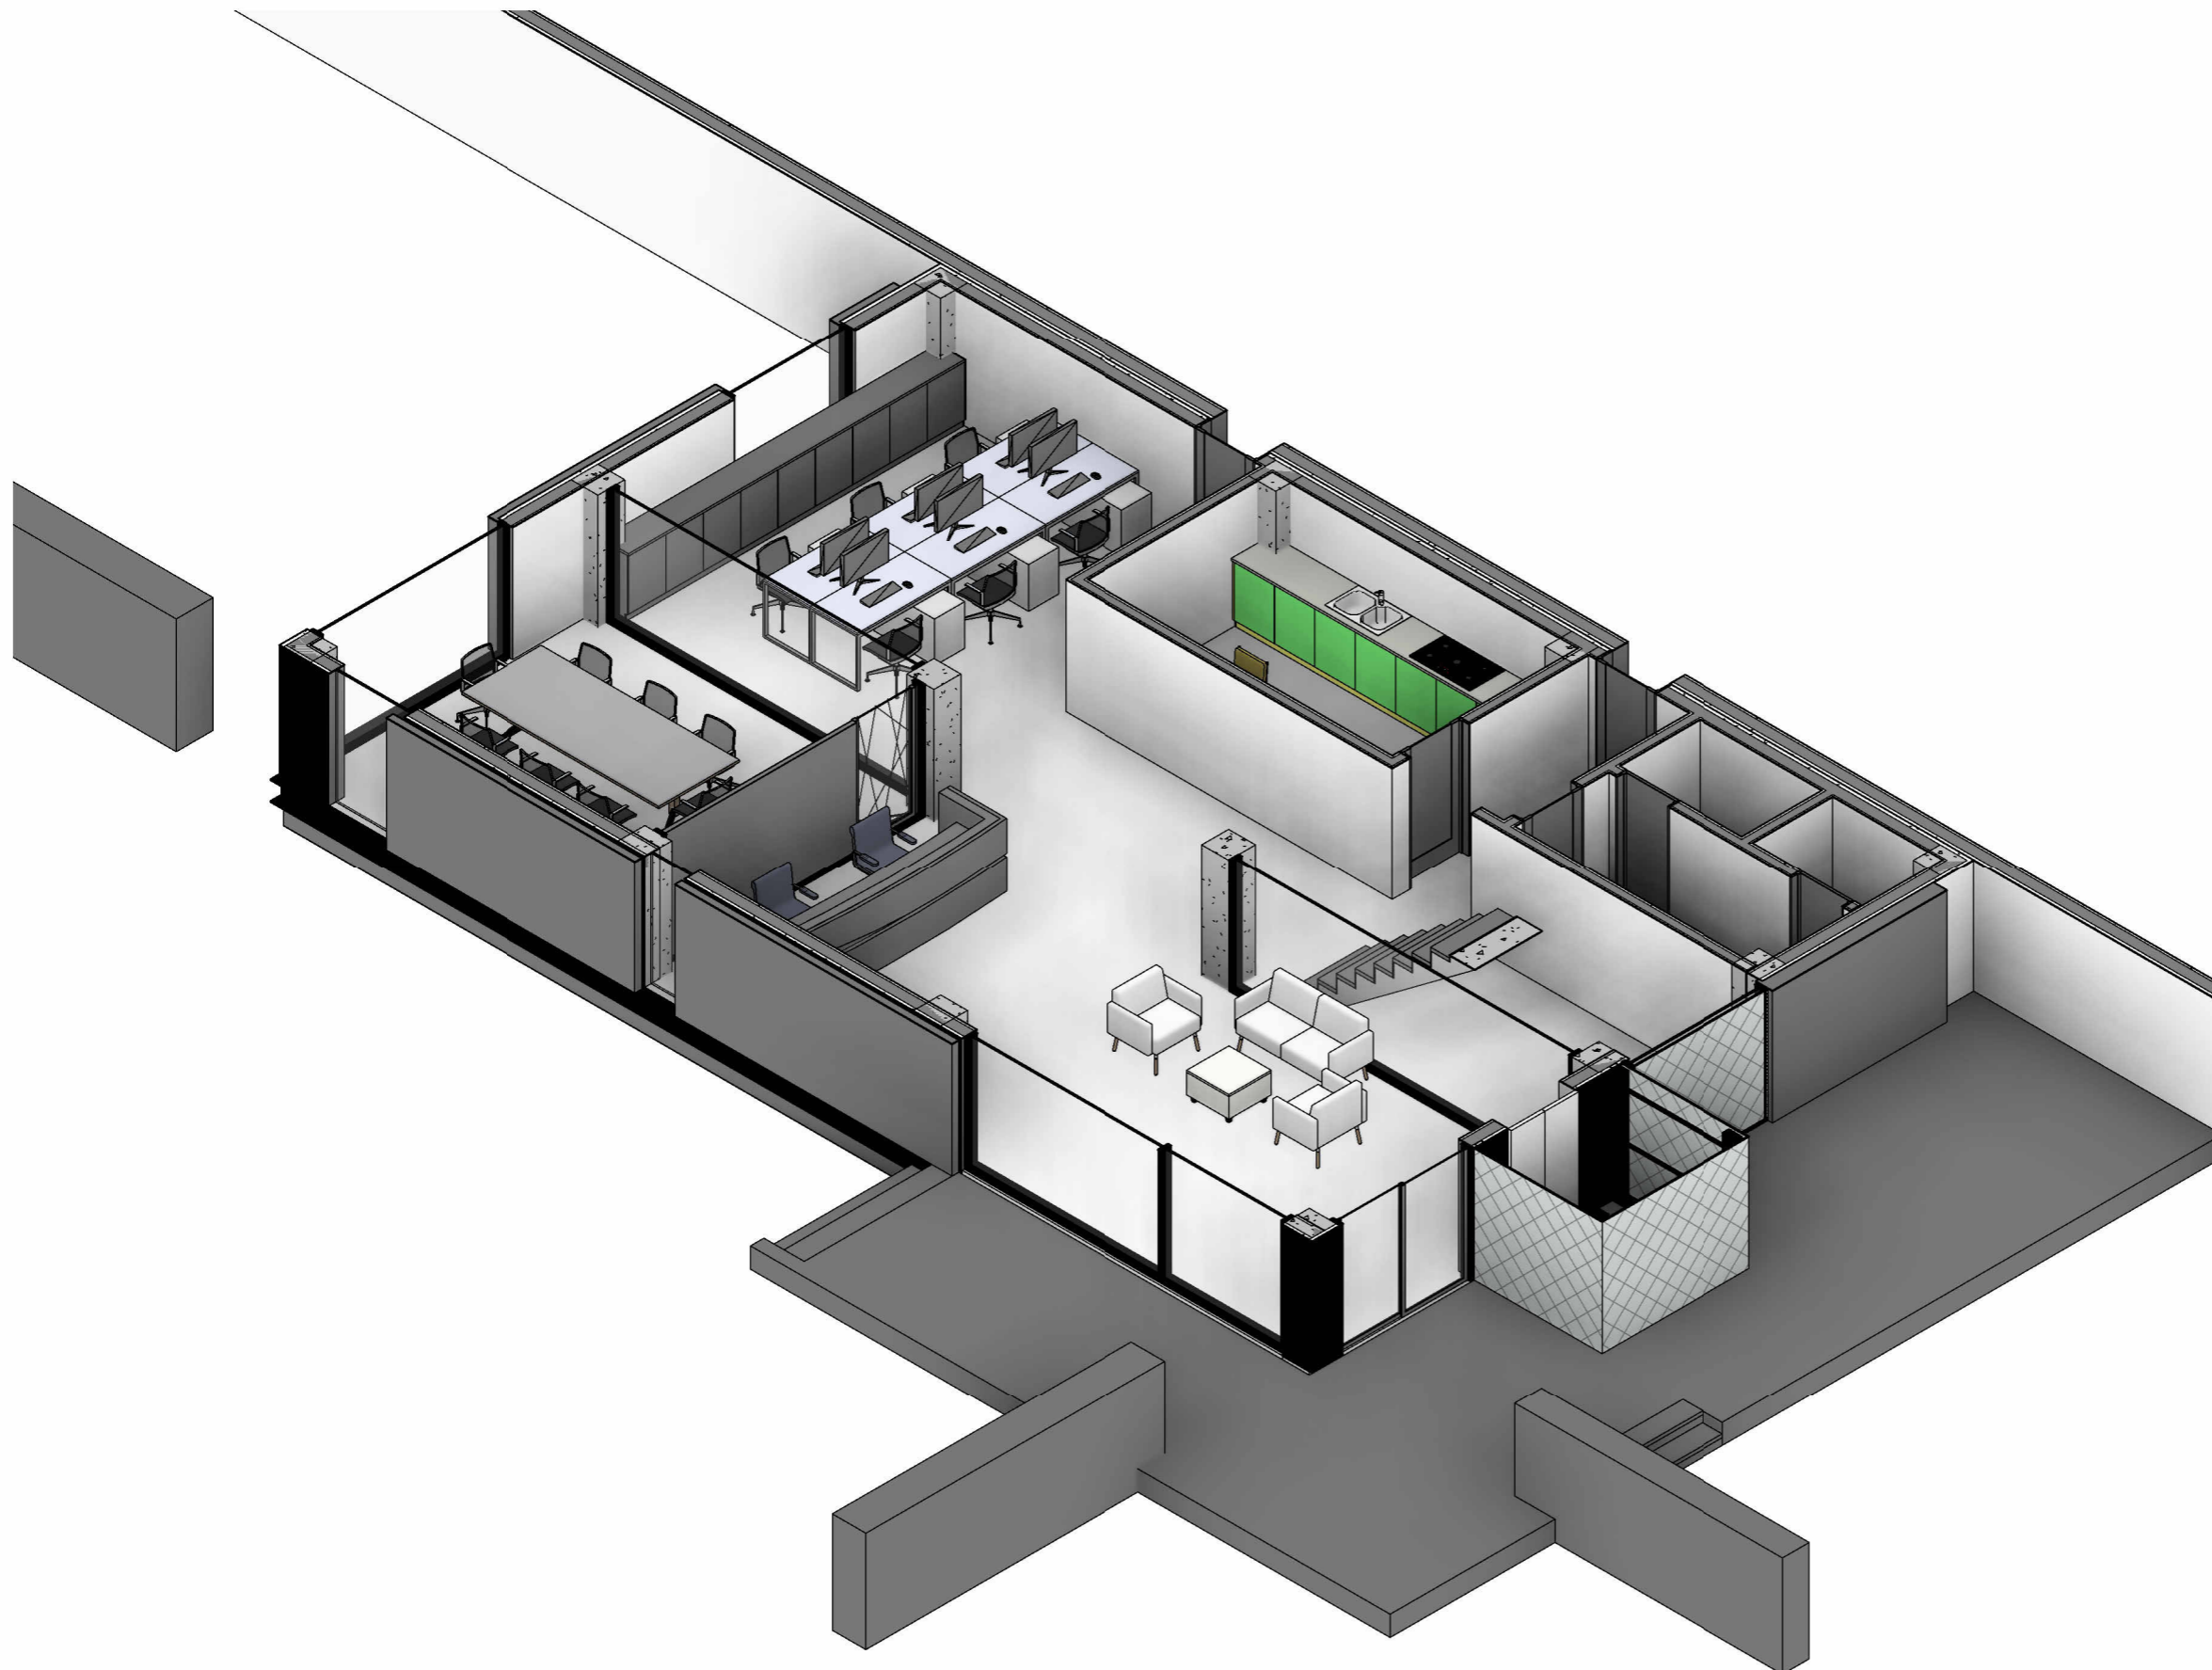

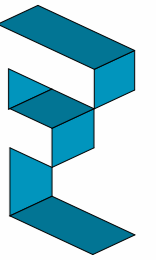

Project Name : عنوان پروژه:

Owner : کارفرما:

0001 : کد پروژه:

Issue Date : تاریخ:

1 : 100 : مقیاس:

A3 : اندازه نقشه:

A3 : واحد نقشه:

سانتی متر

رشته: معماری


طراحی: Designer

ترسیم: Author

بازبینی: Checker

تصویب: Approver

شماره	توضیحات	تاریخ

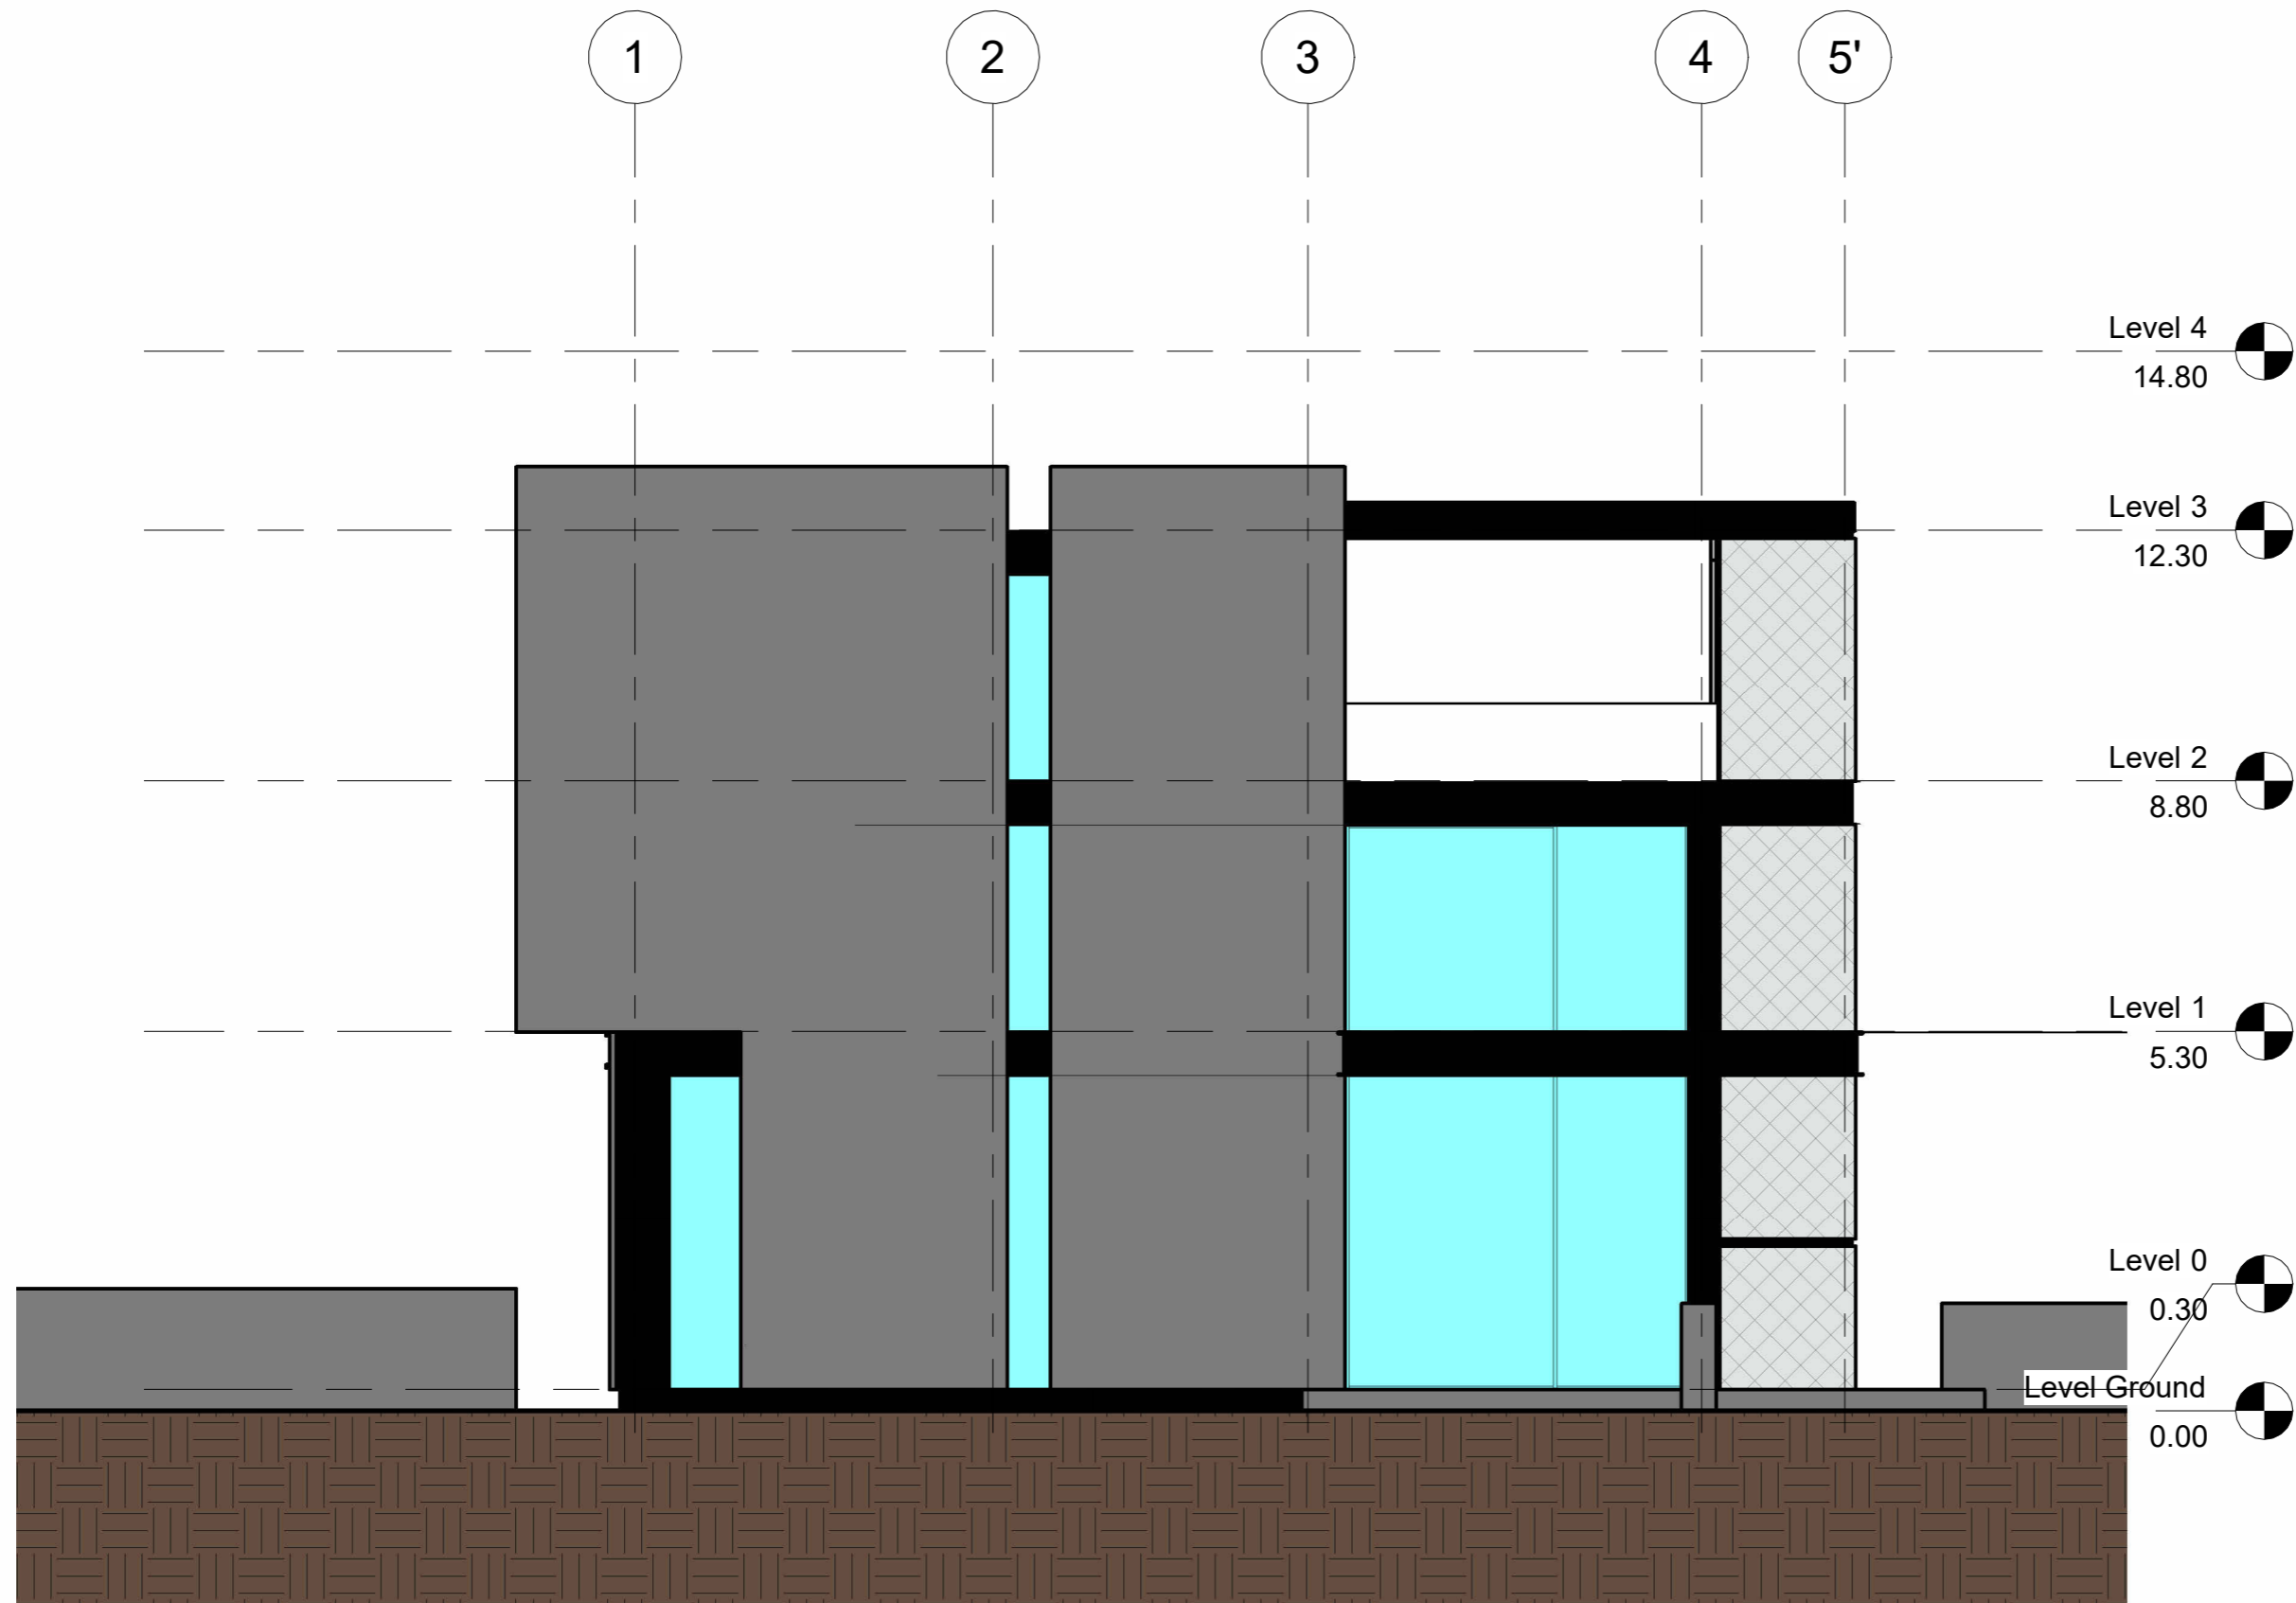

Level 4
14.80


Level 3
12.30

Level 2
8.80

Level 1
5.30

Level 0
0.30

Level Ground
0.00

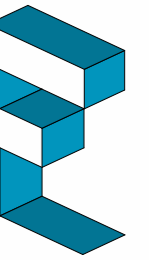

Project Name : عنوان پروژه:

Owner : کارفرما:

نما غربی : عنوان نقشه:

A105 : شماره نقشه:

0001 : کد پروژه:

Issue Date : تاریخ:

1 : 100 : مقیاس:

A3 : اندازه نقشه:

سانتی متر : واحد نقشه:

معماری : رشته:

Designer : طراحی:

Author : ترسیم:

Checker : بازبینی:

Approver : تصویب:

شماره	توضیحات	تاریخ

