FAAM STUDIO
فـــــام اســـــتودیو

www.faamstudio.ir

عنوان پروژه:	سوئیت باغ شهریار
کارفرما:	Owner

عنوان نقشه:	پلان همکف
شماره نقشه:	A101

کد پروژه:	0001
تاریخ:	Issue Date
مقیاس:	1 : 100
اندازه نقشه:	A3
واحد نقشه:	سانتی متر

رشته:	معماری
طراحی:	Designer
ترسیم:	Author
بازبینی:	Checker
تصویب:	Approver

شماره	توضیحات	تاریخ

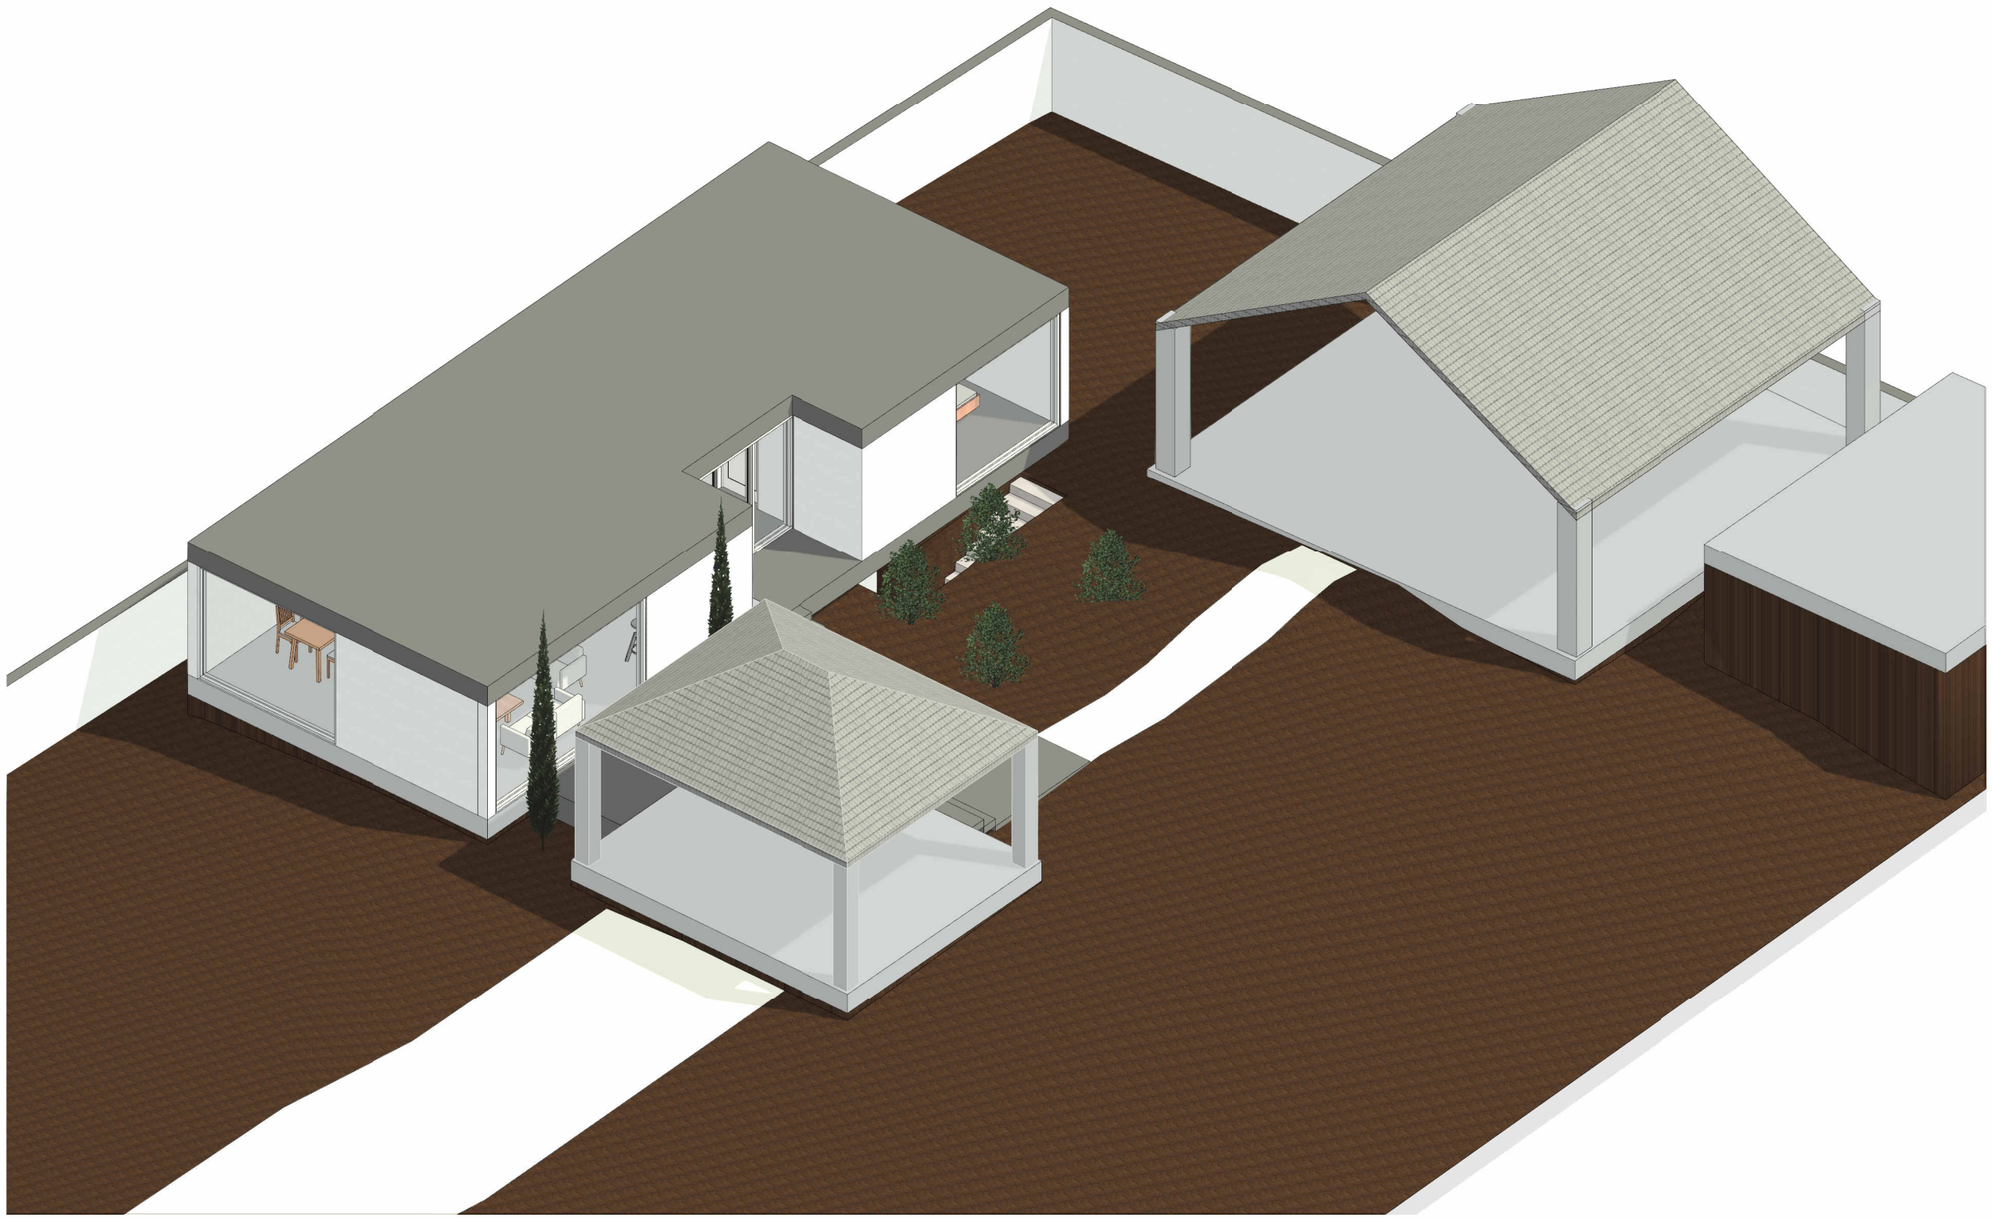

FAAM STUDIO
فـــــام اســـــتودیو

www.faamstudio.ir

عنوان پروژه:	سوئیت باغ شهریار
کارفرما:	Owner

عنوان نقشه:	جانمایی در سایت
شماره نقشه:	A102

کد پروژه:	0001
تاریخ:	Issue Date
مقیاس:	
اندازه نقشه:	A3
واحد نقشه:	سانتی متر

رشته:	معماری
طراحی:	Designer
ترسیم:	Author
بازبینی:	Checker
تصویب:	Approver

شماره	توضیحات	تاریخ

FAAM STUDIO
فـــــام اســـــتودیو

www.faamstudio.ir

عنوان پروژه:	سوئیت باغ شهریار
کارفرما:	Owner

عنوان نقشه:	سه بعدی همکف
شماره نقشه:	A103

کد پروژه:	0001
تاریخ:	Issue Date
مقیاس:	
اندازه نقشه:	A3
واحد نقشه:	سانتی متر

رشته:	معماری
طراحی:	Designer
ترسیم:	Author
بازبینی:	Checker
تصویب:	Approver

شماره	توضیحات	تاریخ