FAAM STUDIO
فـــــام اســـــتودیو

www.faamstudio.ir

عنوان پروژه:	بازسازی کلینیک گوارش بیمارستان رسالت
کارفرما:	بیمارستان رسالت

عنوان نقشه:	پلان طبقه اول
شماره نقشه:	B100

کد پروژه:	140103
تاریخ:	1401.07.25
مقیاس:	1 : 100
اندازه نقشه:	A3
واحد نقشه:	متر

رشته:	معماری
طراحی:	Designer
ترسیم:	Author
بازبینی:	Checker
تصویب:	Approver

شماره	توضیحات	تاریخ

FAAM STUDIO
فـــــام اســـــتودیو

www.faamstudio.ir

عنوان پروژه:	بازسازی کلینیک گوارش بیمارستان رسالت
کارفرما:	بیمارستان رسالت

عنوان نقشه:	سه بعدی
شماره نقشه:	C100

کد پروژه:	140103
تاریخ:	1401.07.25
مقیاس:	
اندازه نقشه:	A3
واحد نقشه:	متر

رشته:	معماری
طراحی:	Designer
ترسیم:	Author
بازبینی:	Checker
تصویب:	Approver

شماره	توضیحات	تاریخ

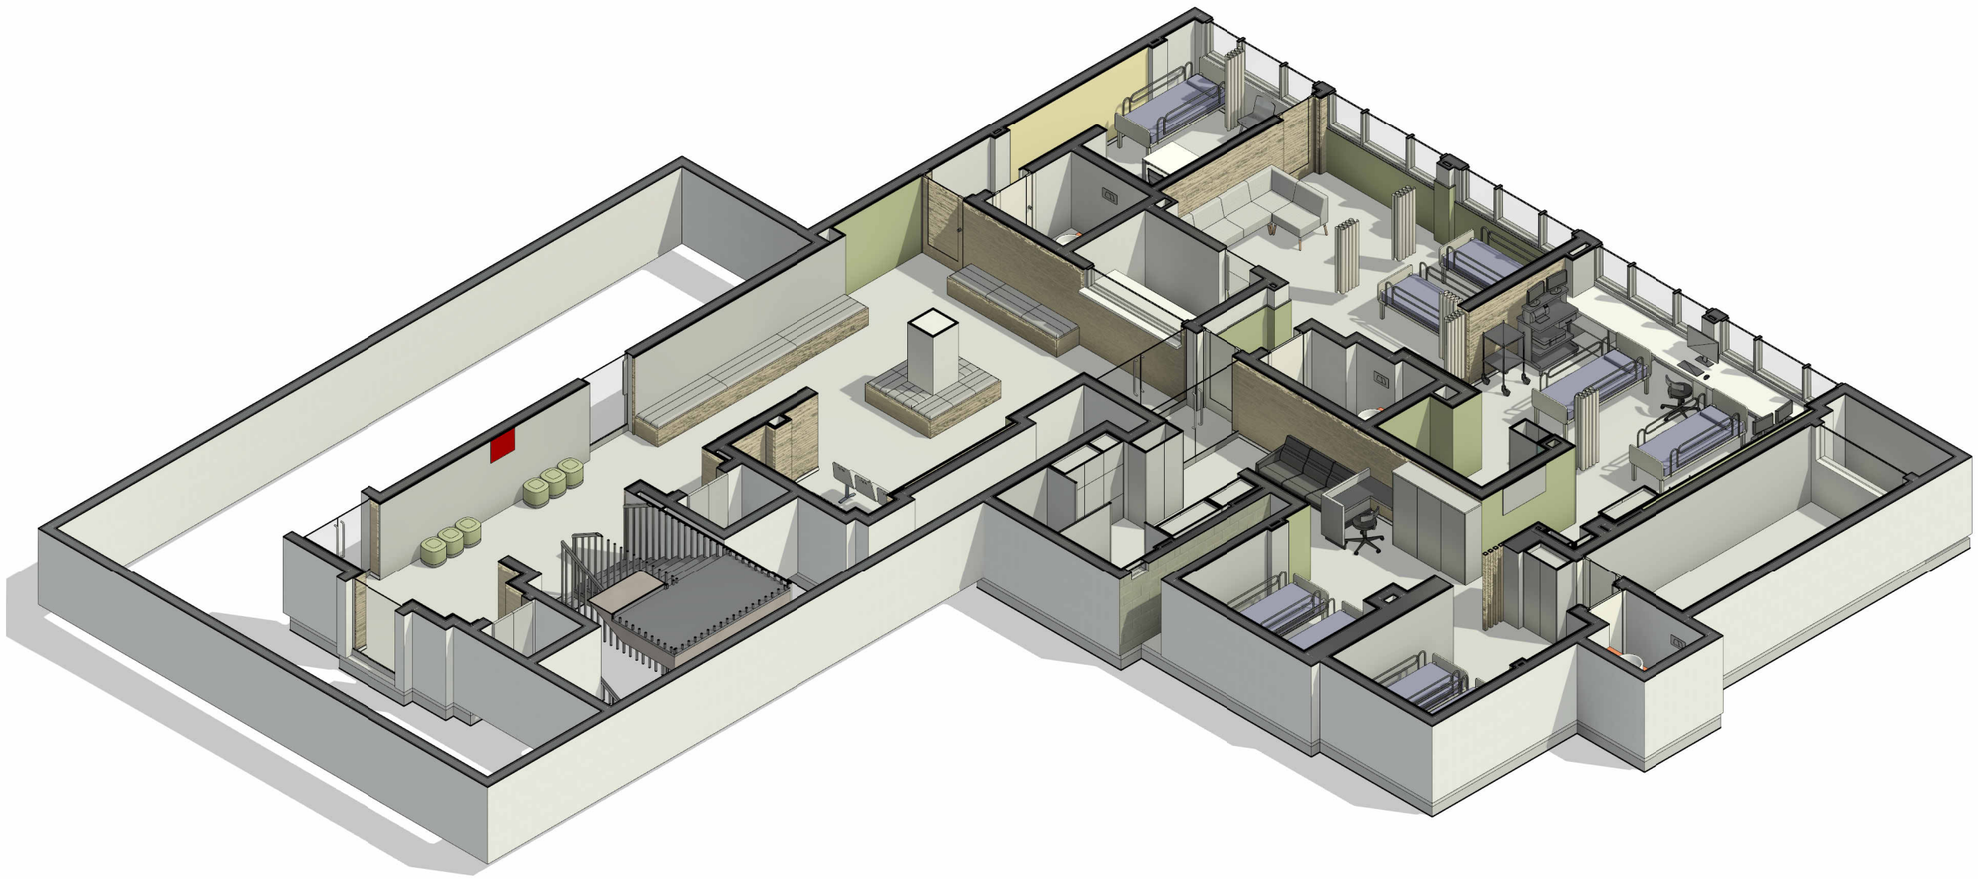

FAAM STUDIO
فـــــام اســـــتودیو

www.faamstudio.ir

عنوان پروژه:	بازسازی کلینیک گوارش بیمارستان رسالت
کارفرما:	بیمارستان رسالت

عنوان نقشه:	سه بعدی
شماره نقشه:	C101

کد پروژه:	140103
تاریخ:	1401.07.25
مقیاس:	
اندازه نقشه:	A3
واحد نقشه:	متر

رشته:	معماری
طراحی:	Designer
ترسیم:	Author
بازبینی:	Checker
تصویب:	Approver

شماره	توضیحات	تاریخ